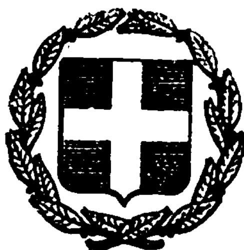


ΕΦΗΜΕΡΙΣ ΤΗΣ ΚΥΒΕΡΝΗΣΕΩΣ
ΤΗΣ ΕΛΛΗΝΙΚΗΣ ΔΗΜΟΚΡΑΤΙΑΣ

ΕΝ ΑΘΗΝΑΙΣ ΤΗ, 9 ΝΟΕΜΒΡΙΟΥ 1981 | ΤΕΥΧΟΣ ΤΕΤΑΡΤΟΝ | ΑΡΙΘΜΟΣ ΦΥΛΛΟΥ 633

ΠΕΡΙΕΧΟΜΕΝΑ

ΑΠΑΛΛΟΤΡΙΩΣΕΙΣ
ΑΠΟΦΑΣΕΙΣ

ΑΠΑΛΛΟΤΡΙΩΣΕΙΣ
ΑΠΟΦΑΣΕΙΣ

Ἀριθ. 11641 (1)

Περὶ ἀναγκαστικῆς ἀπαλλοτριώσεως ἀκινήτων γιὰ ἀρχαιολογικοὺς σκοποὺς στὸ Ν. Ἀργολίδας καὶ στὴ θέση «Τάφος Λεόντων» Μυκηνῶν.

O ΝΟΜΑΡΧΗΣ ΑΡΓΟΛΙΔΑΣ

Ἔχοντας ὑπόψη:

1. Τὶς διατάξεις τοῦ Ν.Δ. 797/71 «περὶ ἀναγκαστικῶν ἀπαλλοτριώσεων», σὲ συνδυασμὸ μὲ τὶς διατάξεις τοῦ Β.Δ. 139/71 «περὶ ἁρμοδιότητος τῶν Νομαρχῶν νὰ κηρύττουν ἀπαλλοτριώσεις».

2. Τὶς διατάξεις ἄρθρου 1 τοῦ Νόμου ΒΡΞΖ/1893 «περὶ ἀναγκαστικῆς ἀπαλλοτριώσεως ἀκινήτων, γιὰ ἀνεύρεση ἢ συντήρηση ἀρχ/των».

3. Τὴ σχετικὴ διαταγὴ Ὑπουργείου Πολιτισμοῦ καὶ Ἐπιστημῶν (Τμῆμα Ἀπαλ/σεων», ἀριθ. Φ.1419/38036/79 καὶ τὸ συνημμένο της φωτοτυπημένο ἀπόσπασμα πράξεως Ἀρχαιολογικοῦ Συμβουλίου, ἀριθ. 8/1979.

4. Τὸ ἔγγραφο ἀριθ. 0—4783/79 τῆς ΔΤΥ Ν. Ἀργολίδας, ἀπ' ὅπου προκύπτει ὅτι τὰ ἀκίνητα, ποὺ κρίθηκε ἀπαραίτητο νὰ ἀπαλλοτριωθοῦν, βρίσκονται ἐκτὸς τοῦ οἰκισμοῦ τῶν Μυκηνῶν.

5. Τὰ ἔγγραφα ἀριθ. 11761, 11762, 11763/79 τῆς Οἰκονομικῆς Ἐφορίας Ναυπλίας πρὸς τοὺς φερόμενους σὰν ἰδιοκτῆτες τῶν ἀκινήτων αὐτῶν: Δημόπουλο Παντελῆ, Μαραγκὸ Στυλιανό, γιὰ τὴν ἀπ' εὐθείας ἐξαγορά τους, ἀποφασίζουμε:

Κηρύσσουμε ἀναγκαστικὴ ἀπαλλοτρίωση ἀκινήτων, συνολικῆς ἐκτάσεως 4.182 μ2, γιὰ δημόσια ὠφέλεια καὶ εἰδικότερα γιὰ τὴν ἀνέγερση Ἀρχαιολογικοῦ Μουσείου, στὴ θέση «Τάφος Λεόντων» Μυκηνῶν, ποὺ φαίνονται μὲ στοιχεῖα 1, 8, 9 στὸ κτηματολογικὸ διάγραμμα καὶ πίνακα τοῦ Μηχανικοῦ Μ. Μαυραΐδη, θεωρημένα ἀπὸ τὸν Προϊστάμενο τῆς Ὑπηρεσίας Ἀναστηλώσεως στὶς 15.5.1978.

Δικαιώματα κυριότητας, στὰ ἀκίνητα αὐτὰ προβάλλουν οἱ: Μάνος Γ., Δημόπουλος Παν., Μαραγκὸς Στυλ.

Ἡ ἀπαλ/ση κηρύσσεται ὑπὲρ τοῦ Ἑλληνικοῦ Δημοσίου καὶ μὲ τὴ δαπάνη βαρύνεται τὸ Ταμεῖο Ἀρχ/κων Πόρων καὶ Ἀπαλ/σεων.

Ἡ ἀπόφαση αὐτὴ νὰ δημοσιευθεῖ στὴν Ἐφημερίδα τῆς Κυβερνήσεως.

Ὁ Νομάρχης
ΘΑΝΟΣ ΧΑΜΠΙΠΗΣ

Ἀριθ. 1391 (2)

Περὶ κηρύξεως ὡς ἀναδασωτέας ἐκτάσεως 117 μ² στὴ θέση Γκιούρι—Γκλιάτι ἢ Περατὴ τοῦ Δήμου Μαρκοπούλου, Ν. Ἀττικῆς.

Ο ΝΟΜΑΡΧΗΣ ΑΤΤΙΚΗΣ
ΔΙΑΜΕΡΙΣΜΑ ΑΝΑΤ. ΑΤΤΙΚΗΣ

Ἔχοντας ὑπόψη:

1. Τὶς περὶ διοικητικῆς ἀποκεντρώσεως διατάξεις.
2. Τὶς διατάξεις τοῦ Ν. 998/1979 «περὶ προστασίας

τῶν δασῶν καὶ τῶν δασικῶν ἐν γένει ἐκτάσεων τῆς Χώρας» καὶ συγκεκριμένα: α) Τοῦ ἄρθρου 41. παρ. 1, β) τοῦ ἄρθρου 38, παρ. 1.

3. Τὴν Διαταγὴ τοῦ Ὑπουργείου Γεωργίας: 160417/1180/8.7.80 «περὶ ὁδηγιῶν γιὰ τὶς ἀναδασωτέες ἐκτάσεις».

4. Τὴν 3608/18.9.81 πρόταση τοῦ ἁρμοδίου Δασαρχείου Πεντέλης περὶ κηρύξεως ἀναδασωτέας, τῆς ἀναφερομένης στὸ θέμα ἐκτάσεως, ἀποφασίζουμε:


Κηρύσσουμε ἀναδασωτέα, μὲ σκοπὸ τὴν ἐπαναδημιουργία καὶ διατήρηση τῆς δασικῆς βλαστήσεως ποὺ καταστράφηκε ἀπὸ ἀλλαγὴ χρήσεως, τὴν δημόσια δασικὴ ἔκταση ἑκατὸ δέκα ἑπτὰ (117) $μ^2$, ποὺ βρίσκεται στὴ θέση Γκούρι Γκλιάτι ἢ Περατὴ τοῦ Δήμου Μαρκοπούλου, ὅπως φαίνεται στὸ συνημμένο διάγραμμα, τὸ ὁποῖο ἀποτελεῖ ἀναπόσπαστο μέρος τῆς ἀποφάσεως αὐτῆς καὶ ἔχει ὅρια:

Ἀνατολικά: Μὲ οἰκόπεδο καὶ οἰκία ἰδίου καταπατητοῦ.
Δυτικά: Μὲ δημόσια δασικὴ ἔκταση.
Βόρεια: Μὲ δημόσια δασικὴ ἔκταση.
Νότια: Μὲ δημόσια δασικὴ ἔκταση.

Ἡ ἀπόφαση αὐτὴ νὰ δημοσιευθεῖ στὴν Ἐφημερίδα τῆς Κυβερνήσεως.

Ἁγία Παρασκευή, 8 Ἰουλίου 1981

Ὁ Νομάρχης
ΝΙΚΗΤΑΣ Γ. ΚΩΒΑΙΟΣ

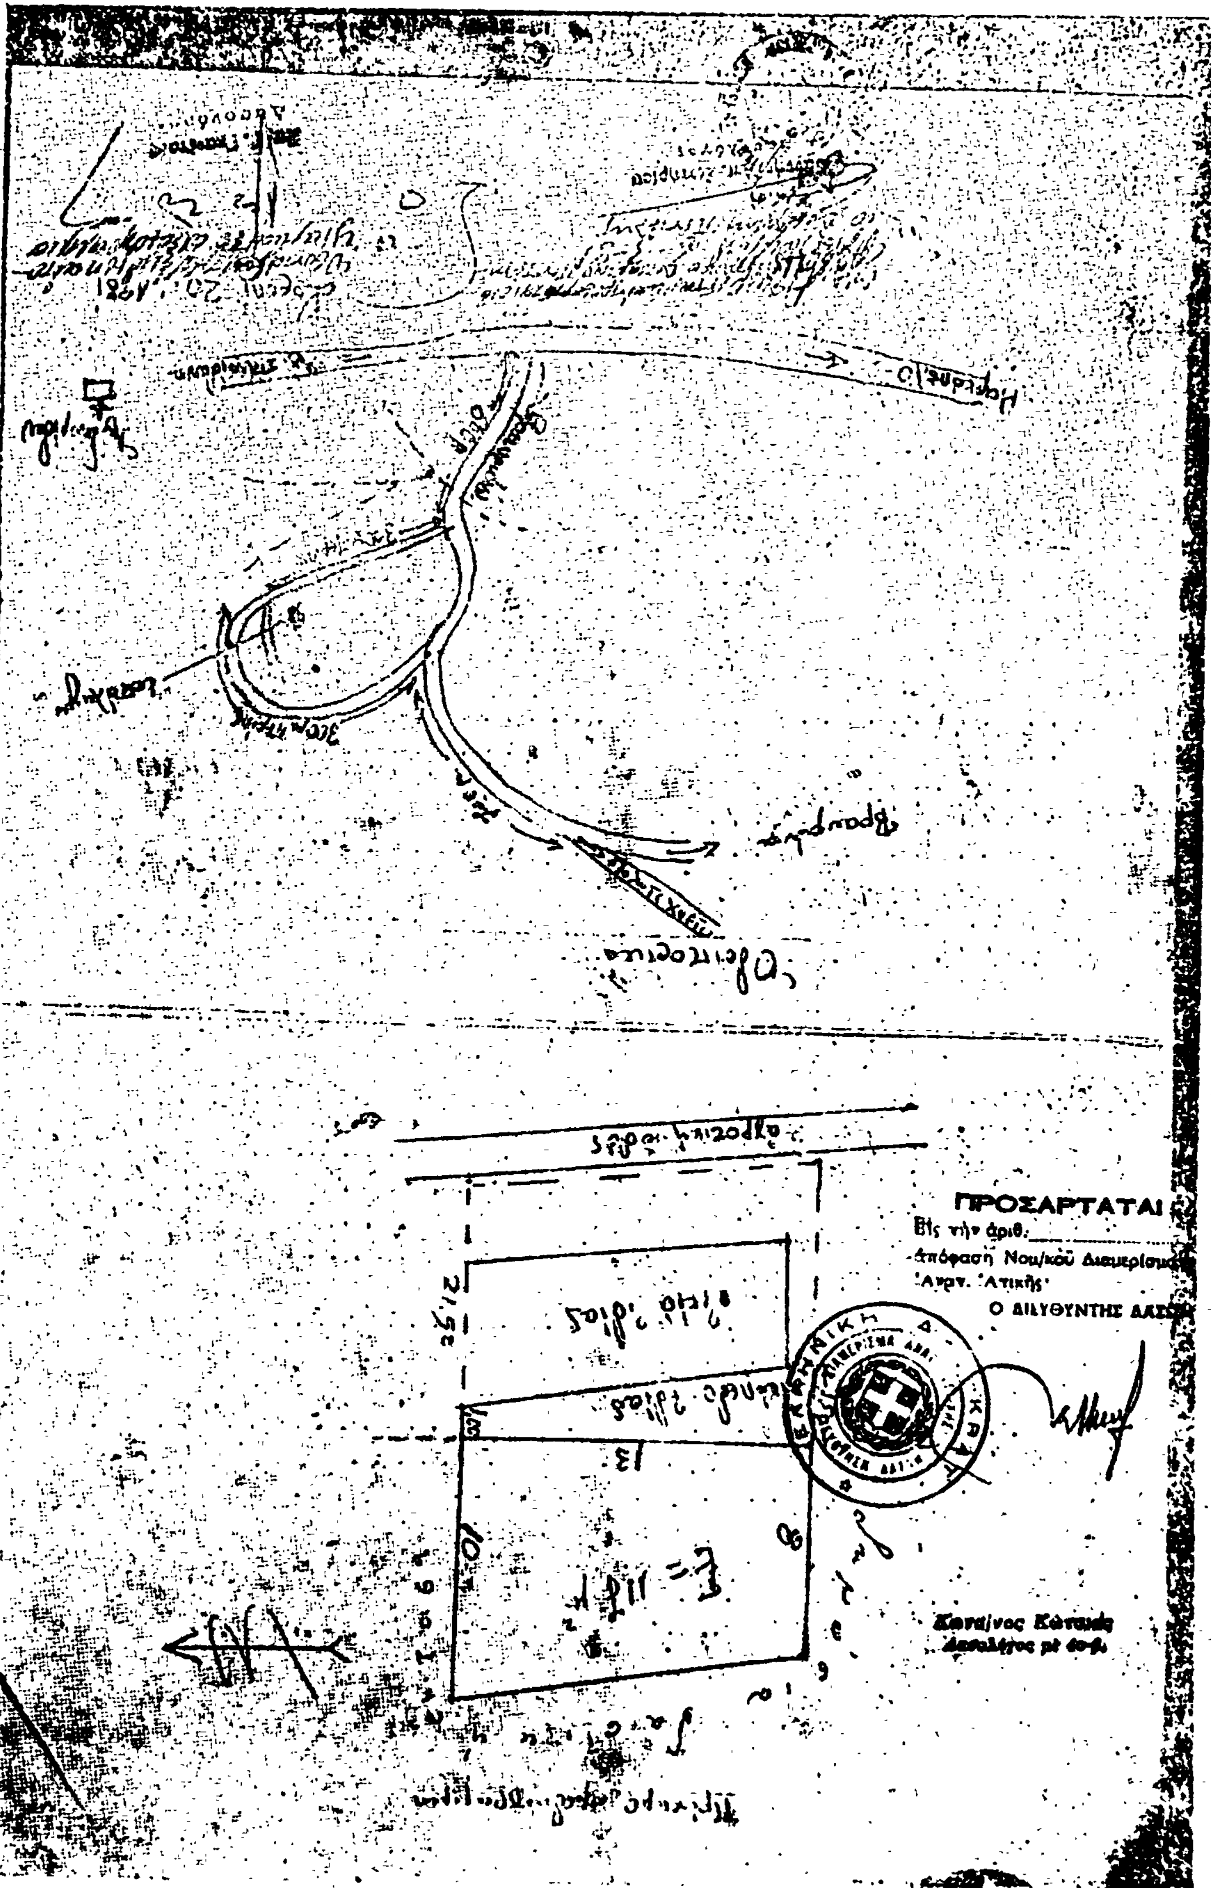
ΠΡΟΣΑΡΤΑΤΑΙ
Εἰς τὴν ἀριθ.
ἀπόφασῃ Νομ/κοῦ Διαμερίσματος
Ἀγρ. Ἀττικῆς
Ο ΔΙΕΥΘΥΝΤΗΣ ΔΑΣ
Κωνσ/νος Κοτσαίος
Δασολόγος με α' β.

'Αριθ. 1475 (3)

Περὶ κηρύξεως ἀναδασωτέας ἐκτάσεως εἴκοσι πέντε (25) στρεμμάτων στὴ θέση Λαγονήσι τῆς Κοινότητος Καλυβίων, Νομοῦ Ἀττικῆς.

Ο ΝΟΜΑΡΧΗΣ ΑΤΤΙΚΗΣ
ΔΙΑΜΕΡΙΣΜΑ ΑΝΑΤ. ΑΤΤΙΚΗΣ

Ἔχοντας ὑπόψη:


1. Τὶς περὶ διοικητικῆς ἀποκεντρώσεως διατάξεις.
2. Τὶς διατάξεις τοῦ Ν. 998/1979 «περὶ προστασίας τῶν δασῶν καὶ τῶν δασικῶν ἐν γένει ἐκτάσεων τῆς Χώρας» καὶ συγκεκριμένα: α) Τοῦ ἄρθρου 41 παρ. 1, β) τοῦ ἄρθρου 38 παρ. 1.
3. Τὴ Διαταγὴ τοῦ Ὑπουργείου Γεωργίας: 160417/1180/7.7.80 «περὶ ὁδηγιῶν γιὰ τὶς ἀναδασωτέες ἐκτάσεις».
4. Τὴν 1546/9.6.81 πρόταση τοῦ ἁρμοδίου Δασαρχείου Λαυρίου περὶ κηρύξεως ἀναδασωτέας, τῆς ἀναφερομένης στὸ θέμα ἐκτάσεως, ἀποφασίζουμε:

Κηρύσσουμε ἀναδασωτέα, μὲ σκοπὸ τὴν ἐπαναδημιουργία καὶ διατήρηση τῆς δασικῆς βλαστήσεως ποὺ καταστράφηκε ἀπὸ πυρκαϊὰ τὴν δημόσια δασικὴ ἔκταση εἴκοσι πέντε (25) στρεμμάτων ποὺ βρίσκεται στὴ θέση Λαγονήσι τῆς Κοινότητος Καλυβίων περιμετρικὰ διαγραμμισμένη ὅπως φαίνεται στὸ συνημμένο διάγραμμα, τὸ ὁποῖο ἀποτελεῖ ἀναπόσπαστο μέρος τῆς ἀποφάσεως αὐτῆς καὶ ἔχει ὅρια:

'Ανατολικά: Μὲ δρόμο.
Δυτικά: Μὲ δρόμο.
Βόρεια: Μὲ δρόμο.
Νότια: Μὲ δρόμο.

Ἡ ἀπόφαση αὐτὴ νὰ δημοσιευθεῖ στὴν Ἐφημερίδα τῆς Κυβερνήσεως.

'Αγία Παρασκευή, 8 Ἰουλίου 1981
ΝΙΚΗΤΑΣ Γ. ΚΩΒΑΙΟΣ

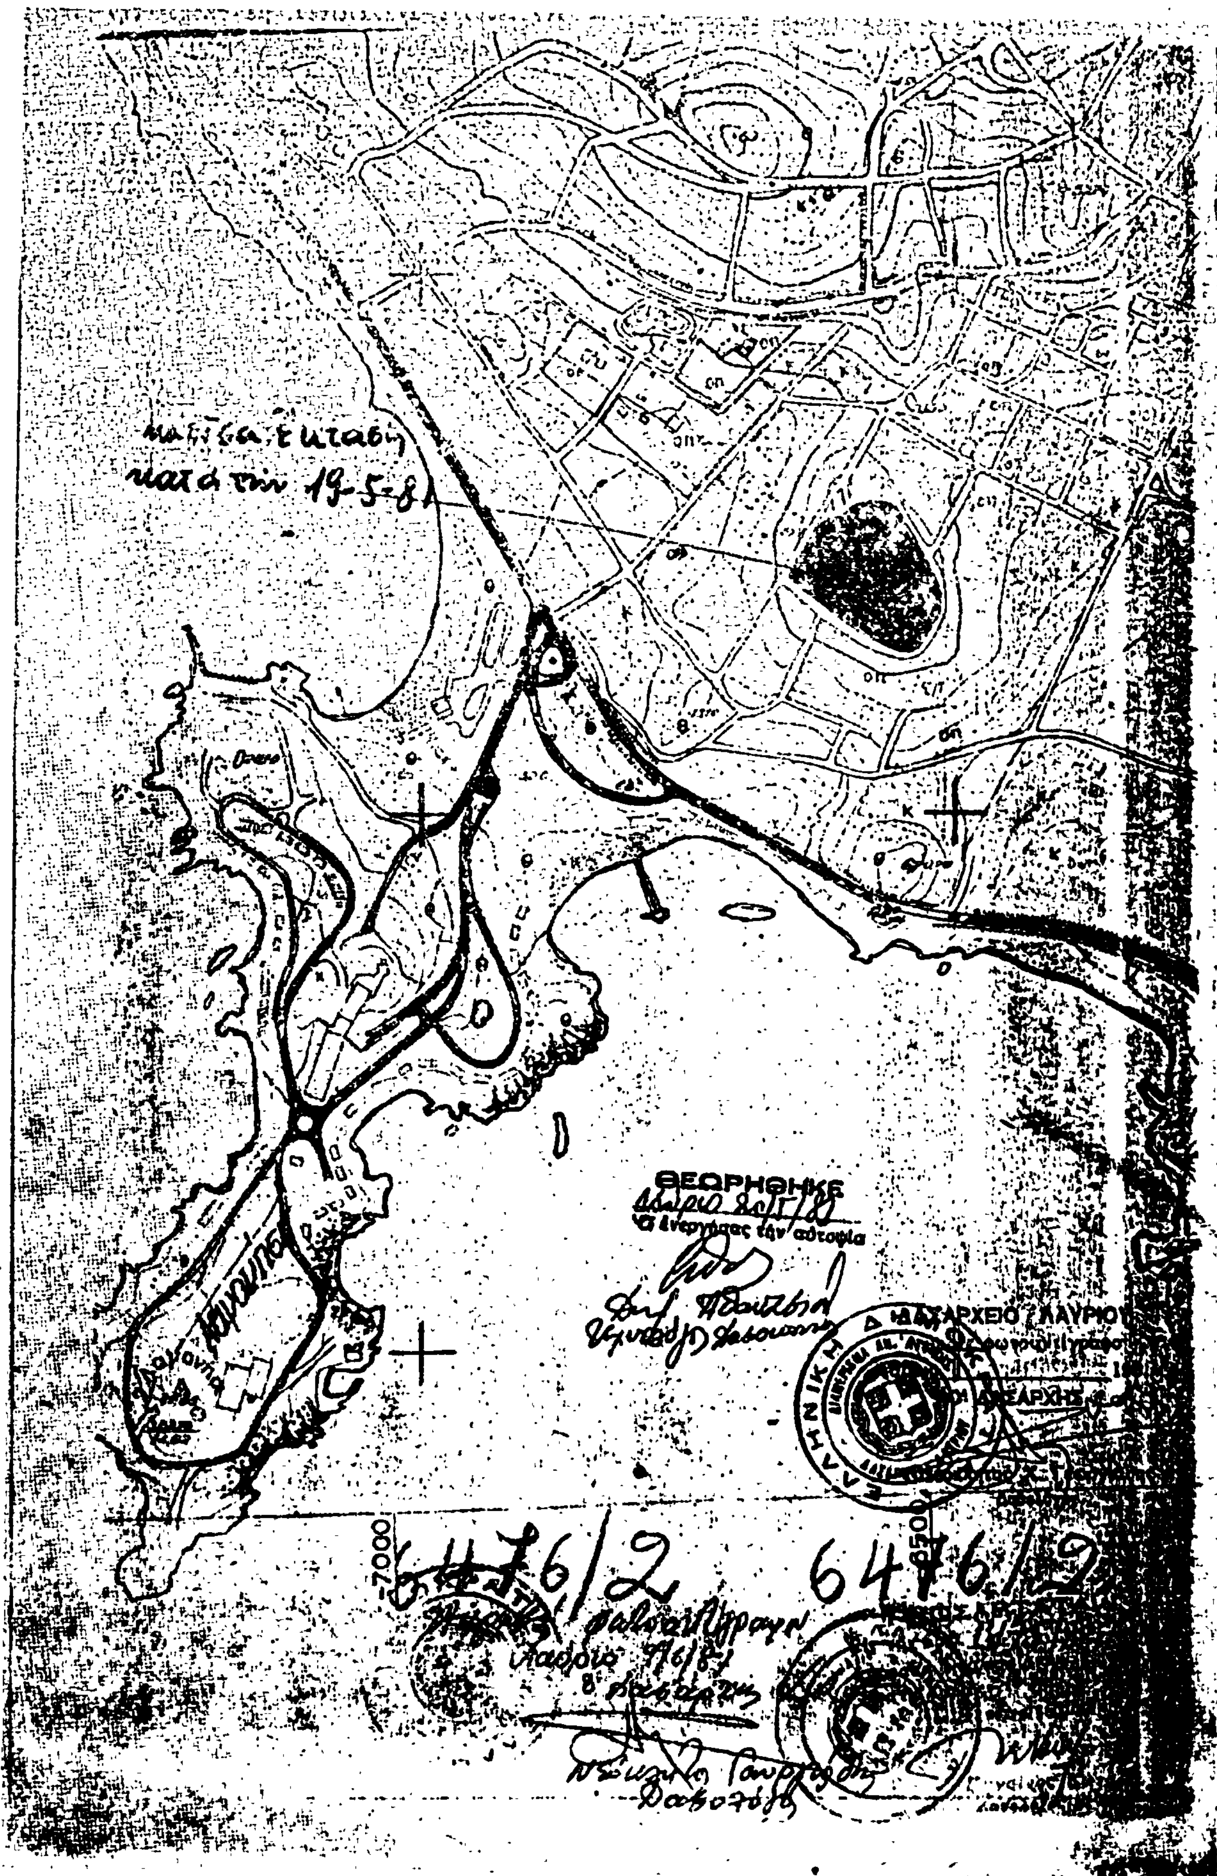
ΘΕΩΡΗΘΗΚΕ
6476/2
6476/2

Ἀριθ. 1564 (4)

Περὶ κηρύξεως ἀναδασωτέας ἐκτάσεως ἑκατὸ εἴκοσι πέντε (125) στρεμμάτων ποὺ βρίσκεται στὴ θέση Σαρωνίδα τῆς Κοινότητας Ἀναβύσσου, Ν. Ἀττικῆς.

Ο ΝΟΜΑΡΧΗΣ ΑΤΤΙΚΗΣ
ΔΙΑΜΕΡΙΣΜΑ ΑΝΑΤ. ΑΤΤΙΚΗΣ

Ἔχοντας ὑπόψη:

1. Τὶς περὶ Διοικητικῆς ἀποκεντρώσεως διατάξεις.
2. Τὶς διατάξεις τοῦ Ν. 998/1979 «περὶ προστασίας τῶν δασῶν καὶ τῶν δασικῶν ἐν γένει ἐκτάσεων τῆς Χώρας» καὶ συγκεκριμένα: α) τοῦ ἄρθρου 41. παρ. 1, β) τοῦ ἄρθρου 38 παρ. 1.
3. Τὴν Διαταγὴ τοῦ Ὑπουργείου Γεωργίας: 160417/1180/8.7.80 «περὶ ὁδηγιῶν γιὰ τὶς ἀναδασωτέες ἐκτάσεις».
4. Τὴν 1590/14.6.81 πρόταση τοῦ ἁρμοδίου Δασαρχείου Λαυρίου περὶ κηρύξεως ἀναδασωτέας, τῆς ἀναφερομένης στὸ θέμα ἐκτάσεως, ἀποφασίζουμε:

Κηρύσσουμε ἀναδασωτέα, μὲ σκοπὸ τὴν ἐπαναδημιουργία καὶ διατήρηση τῆς δασικῆς βλαστήσεως ποὺ καταστράφηκε ἀπὸ πυρκαϊά, τὴν δημόσια δασικὴ ἔκταση ἑκατὸ εἴκοσι πέντε (125) στρεμμάτων ποὺ βρίσκεται στὴ θέση Σαρωνίδα τῆς Κοινότητας Ἀναβύσσου περιμμετρικὰ διαγραμμισμένη, ὅπως φαίνεται στὸ συνημμένο διάγραμμα, τὸ ὁποῖο ἀποτελεῖ ἀναπόσπαστο μέρος τῆς ἀποφάσεως αὐτῆς καὶ ἔχει ὅρια:

Ἀνατολικά: Κοινοτικὴ ἔκταση.
Δυτικά: Οἰκισμὸς Σαρωνίδος.
Βόρεια: Δημόσια ἔκταση (δάσος).
Νότια: Οἰκισμὸς Σαρωνίδος.

Ἡ ἀπόφαση αὐτὴ νὰ δημοσιευθεῖ στὴν Ἐφημερίδα τῆς Κυβερνήσεως.

Ἁγία Παρασκευή, 8 Ἰουλίου 1981


Ὁ Νομάρχης
ΝΙΚΗΤΑΣ Γ. ΚΩΒΑΙΟΣ

ΥΠΟΥΡΓΕΙΟΝ ΓΕΩΡΓΙΑΣ
ΔΙΕΥΘΥΝΣΙΣ ΔΑΣΩΝ
ΤΜΗΜΑ 2ο
ΧΑΡΤΟΓΡΑΦΗΣΕΙΣ

Άγιος Νικόλαος

ΝΗΣΟΣ ΑΡΣΙΝΤΑ

ΠΡΟΣΑΡΤΑΤΑΙ
Εις την αριθ. 1564/1981
απόφαση Νομ/κού Διαμερίσματος
Ανατ. Αττικής
Ο ΔΙΕΥΘΥΝΤΗΣ ΔΑΣΩΝ

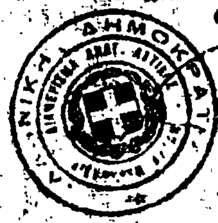

Κουτάγιος Κώστας
Δασολόγος με α' β.

'Αριθ. 1472 (5)

Περὶ κηρύξεως ἀναδασωτέας ἐκτάσεως δέκα ὀκτὼ (18) στρεμμάτων στὴ θέση Μποσνάδες τῆς Κοινότητος Καλυβίων.

Ο ΝΟΜΑΡΧΗΣ ΑΤΤΙΚΗΣ
ΔΙΑΜΕΡΙΣΜΑ ΑΝΑΤ. ΑΤΤΙΚΗΣ

Ἔχοντας ὑπόψη:

1. Τὶς περὶ διοικητικῆς ἀποκεντρώσεως διατάξεις.
2. Τὶς διατάξεις τοῦ Ν. 998/1979 «περὶ προστασίας τῶν δασῶν καὶ τῶν δασικῶν ἐν γένει ἐκτάσεων τῆς Χώρας» καὶ συγκεκριμένα: α) Τοῦ ἄρθρου 41 παρ. 1, β) τοῦ ἄρθρου 38' παρ. 1.
3. Τὴν Διαταγὴ Ὑπουργείου Γεωργίας: 160417/1180/ 8.7.1980 «περὶ ὁδηγιῶν γιὰ τὶς ἀναδασωτέες ἐκτάσεις».
4. Φὴν 1556/10.6.81 πρόταση τοῦ ἁρμοδίου Δασαρχείου Λαυρίου περὶ κηρύξεως ἀναδασωτέας τῆς ἀναφερομένης στὸ θέμα ἐκτάσεως, ἀποφασίζουμε:


Κηρύσσουμε ἀναδασωτέα, μὲ σκοπὸ τὴν ἐπαναδημιουργία καὶ διατήρηση τῆς δασικῆς βλαστήσεως που καταστράφηκε ἀπὸ πυρκαϊά, τὴν δημόσια δασικὴ ἔκταση δέκα ὀκτὼ (18) στρεμμάτων, πού βρίσκεται στὴ θέση Μποσνάδες τῆς Κοινότητος Καλυβίων ἀπὸ τὰ στοιχεῖα περιμετρικὰ διαγραμμισμένη, ὅπως φαίνεται στὸ συνημμένο διάγραμμα, τὸ ὁποῖο ἀποτελεῖ ἀναπόσπαστο μέρος τῆς ἀποφάσεως αὐτῆς καὶ ἔχει ὅρια:

Ἀνατολικά: Γεωργικὲς καλλιέργειες.
Δυτικά: Ὁμοίως.
Βόρεια: Ὁμοίως.
Νότια: Δασικὴ ἔκταση.

Η ἀπόφαση αὐτὴ νὰ δημοσιευθεῖ στὴν Ἐφημερίδα τῆς Κυβερνήσεως.

Ἁγία Παρασκευή, 8 Ἰουλίου 1981

Ὁ Νομάρχης
ΝΙΚΗΤΑΣ Γ. ΚΩΒΑΙΟΣ

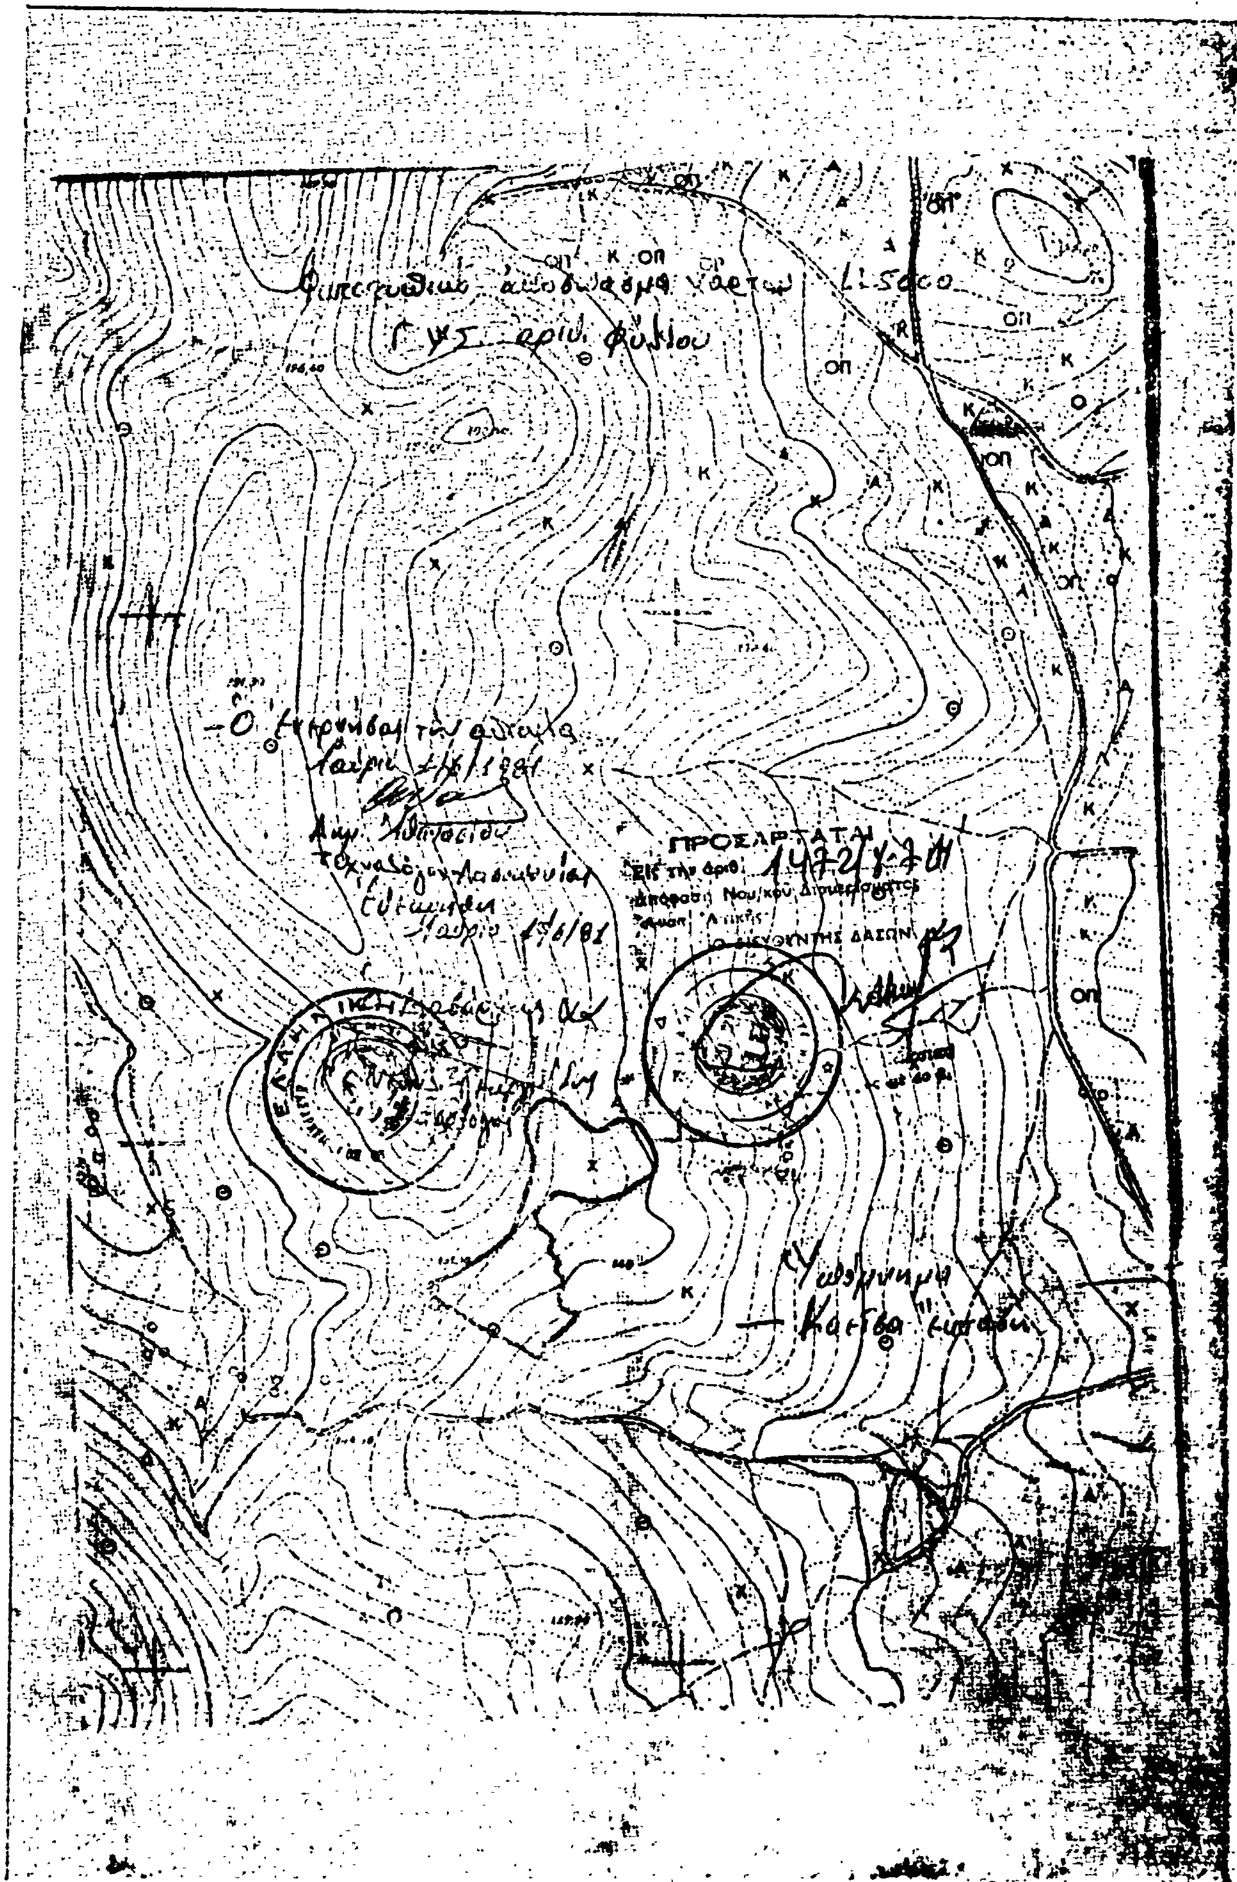
ΠΡΟΣΑΡΤΑΤΑΙ

'Αριθ. 1368 (6)

Περὶ κηρύξεως ὡς ἀναδασωτέας ἐκτάσεως 380 μ² στὴ θέση "Αγ. Πέτρος τῆς Κοινότητας Καλάμου Ν. 'Αττικῆς.

Ο ΝΟΜΑΡΧΗΣ ΑΤΤΙΚΗΣ
ΔΙΑΜΕΡΙΣΜΑ ΑΝΑΤ. ΑΤΤΙΚΗΣ

"Εχοντας ὑπόψη:

1. Τὶς περὶ διοικητικῆς ἀποκεντρώσεως διατάξεις.

2. Τὶς διατάξεις τοῦ Ν. 998/1979 «περὶ προστασίας τῶν δασῶν καὶ τῶν δασικῶν ἐν γένει ἐκτάσεων τῆς Χώρας» καὶ συγκεκριμένα: α) τοῦ ἄρθρου 41 παρ. 1, β) τοῦ ἄρθρου 30 παρ. 1.

3. Τὴν Διαταγὴ τοῦ 'Υπουργείου Γεωργίας: α) 160417/1180/8.7.1980 «περὶ ὁδηγιῶν γιὰ τὶς ἀναδασωτέες ἐκτάσεις».

4. Τὴν 2157/3.6.81 πρόταση τοῦ ἁρμοδίου Δασαρχείου Καπανδριτίου περὶ κηρύξεως ἀναδασωτέας τῆς ἀναφερομένης στὸ θέμα ἐκτάσεως, ἀποφασίζουμε:

Κηρύσσουμε ἀναδασωτέα, μὲ σκοπὸ τὴν ἐπαναδημιουργία καὶ διατήρηση τῆς δασικῆς βλαστήσεως ποὺ καταστράφηκε ἀπὸ ἐκχέρσωση, τὴν δημόσια διακατεχόμενη δασικὴ ἔκταση τριακοσίων ὀγδόντα (380) μ² ποὺ βρίσκεται στὴ θέση "Αγιος Πέτρος τῆς Κοινότητος Καλάμου ἀπὸ τὰ στοιχεῖα Α, Β, Γ, Δ, ὅπως φαίνεται στὸ συνημμένο διάγραμμα, τὸ ὁποῖο ἀποτελεῖ ἀναπόσπαστο μέρος τῆς ἀποφάσεως αὐτῆς καὶ ἔχει ὅρια:

'Ανατολικά: Μὲ ἀγροτικὴ ἔκταση.
Δυτικά: Μὲ δάσος.
Βόρεια: Μὲ ἀγροτικὸ δρόμο.
Νότια: Μὲ ἀγρό.

Η ἀπόφαση αὐτὴ νὰ δημοσιευθεῖ στὴν 'Εφημερίδα τῆς Κυβερνήσεως.

'Αγία Παρασκευή, 25 'Ιουνίου 1981

Ο 'Αναπληρωτὴς Νομάρχης
ΝΙΚΗΤΑΣ Γ. ΚΩΒΑΙΟΣ

ΠΡΟΧΕΙΡΟ ΣΧΕΔΙΑΓΡΑΜΜΑ

Καταληφθείσης[F] δημοσίας διακατεχομένης δασικής εκτάσεως στή θέση "Άγιος Πέτρος" Περιφερείας Καλάμου υπό του Χρήστου Ιωαν. Δρίβα κατοίκου Μετσόβου 27 Π. Φάληρο.

F (δι' εκχερσώσεως και ανεγέρσεως κτίσματος)

ΔΑΣΟΣ

Α 16μ Β

16μ Γ

16μ Δ

20μ

8

βάση με κτίσμα

10

ΑΓΡΟΣ

ΑΓΡΟΤΙΚΗ ΟΔΟΣ

ΑΓΡΟΣ

ΑΓΡΟΤΙΚΗ ΟΔΟΣ

ΡΕΥΜΑ

Άγιος Πέτρος

ΑΓΡΟΤΙΚΗ ΟΔΟΣ ΟΥΛΕΝ

ΑΓΚΩΝΑ

ΑΣΦΑΛΤΟΣ

ΥΠΟΜΝΗΜΑ

ΚΛΙΜΑΞ 1:200

Εμβ. Α+Β+Γ+Δ = 380 τ.μ.

Καπανδρίτι 21/5/1981

Ο Συντάκτης

Εθεωρήθη

Καπανδρίτι 22/5/81

Ο Δασάρχης

ΣΟΥΛΙΟΣ ΝΙΚΟΛΑΟΣ

'Αριθ. 1408 (7)

Περὶ κηρύξεως ὡς ἀναδασωτέας ἐκτάσεως 2.700 τ.μ. στὴ θέση Μοναστήριζα Πόρτο Ράφτη τοῦ Δήμου Μαρκοπούλου. 'Αττικῆς.

ΟΝΟΜΑΡΧΗΣ ΑΤΤΙΚΗΣ
ΔΙΑΜΕΡΙΣΜΑ ΑΝΑΤΟΛΙΚΗΣ ΑΤΤΙΚΗΣ

Ἔχοντας ὑπόψη:

1. Τὶς περὶ διοικητικῆς ἀποκεντρώσεως διατάξεις.

2. Τὶς διατάξεις τοῦ Ν. 998/79 «περὶ προστασίας τῶν δασῶν καὶ τῶν δασικῶν ἐν γένει ἐκτάσεων τῆς Χώρας» καὶ συγκεκριμένα: α) τοῦ ἄρθρου 41 παρ. 1, β) τοῦ ἄρθρου 38 παρ. 1.

3. Τὴν Δ/γὴ τοῦ 'Υπουργείου Γεωργίας: α) 160417/1180/ 8.7.80 «περὶ ὁδηγιῶν γιὰ τὶς ἀναδασωτέες ἐκτάσεις».

4. Τὴν 3605/18.5.81 πρόταση τοῦ ἁρμοδίου Δασαρχείου Πεντέλης περὶ κηρύξεως ἀναδασωτέας τῆς ἀναφερομένης στὸ θέμα ἐκτάσεως, ἀποφασίζουμε:


Κηρύσσουμε ἀναδασωτέα, μὲ σκοπὸ τὴν ἐπαναδημιουργία καὶ διατήρηση τῆς δασικῆς βλαστήσεως ποὺ καταστράφηκε ἀπὸ ἀποψίλωση τὴν δημόσια δασικὴ ἔκταση δύο χιλιάδων ἑπτακοσίων (2700) ποὺ βρίσκεται στὴ θέση Μοναστήριζα Πόρτο Ράφτη τοῦ Δήμου Μαρκοπούλου καὶ προσδιορίζεται ἀπὸ τὰ στοιχεῖα ὅπως φαίνεται στὸ συνημμένο διάγραμμα, τὸ ὁποῖο ἀποτελεῖ ἀναπόσπαστο μέρος τῆς ἀποφάσεως αὐτῆς καὶ ἔχει ὅρια:

'Ανατολικά: Μὲ δημόσια δασικὴ ἔκταση.
Δυτικά: 'Ομοίως
Βόρεια: 'Ομοίως.
Νότια: Μὲ ἀγρὸ πρώην Δ. Πρόφη σὲ μῆκος 40 μ. καὶ δασικὴ λωρίδα 10μ. σὲ μῆκος 20 μ.


'Η ἀπόφαση αὐτὴ νὰ δημοσιευθεῖ στὴν Ἐφημερίδα τῆς Κυβερνήσεως.

'Αγία Παρασκευή, 25 'Ιουνίου 1981

'Ο 'Αναπληρωτὴς Νομάρχης
Ν. ΚΩΒΑΙΟΣ

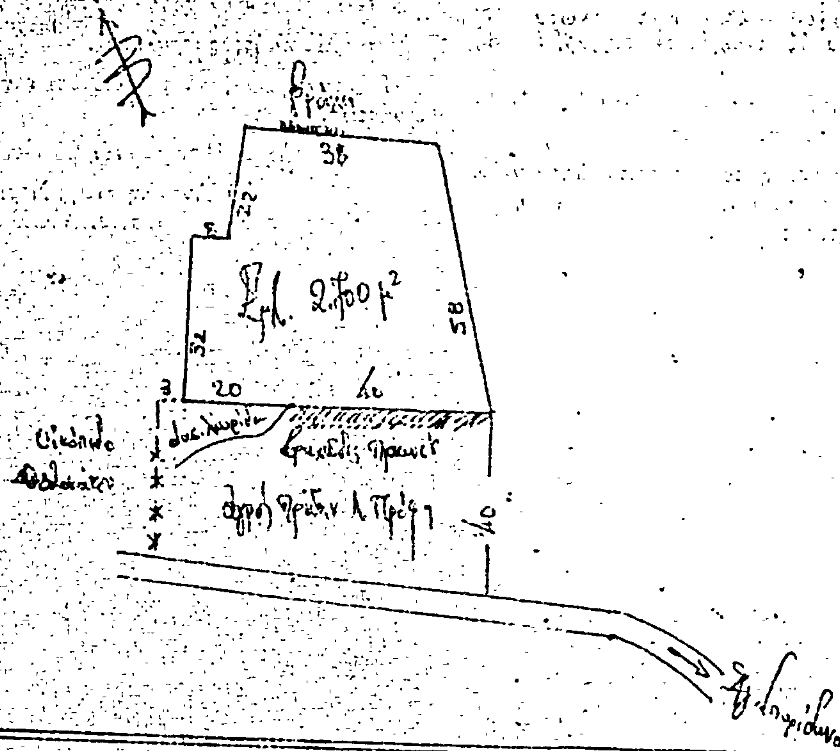

Πρόχειρο σχεδιάγραμμα
38
22
32
58
20
40

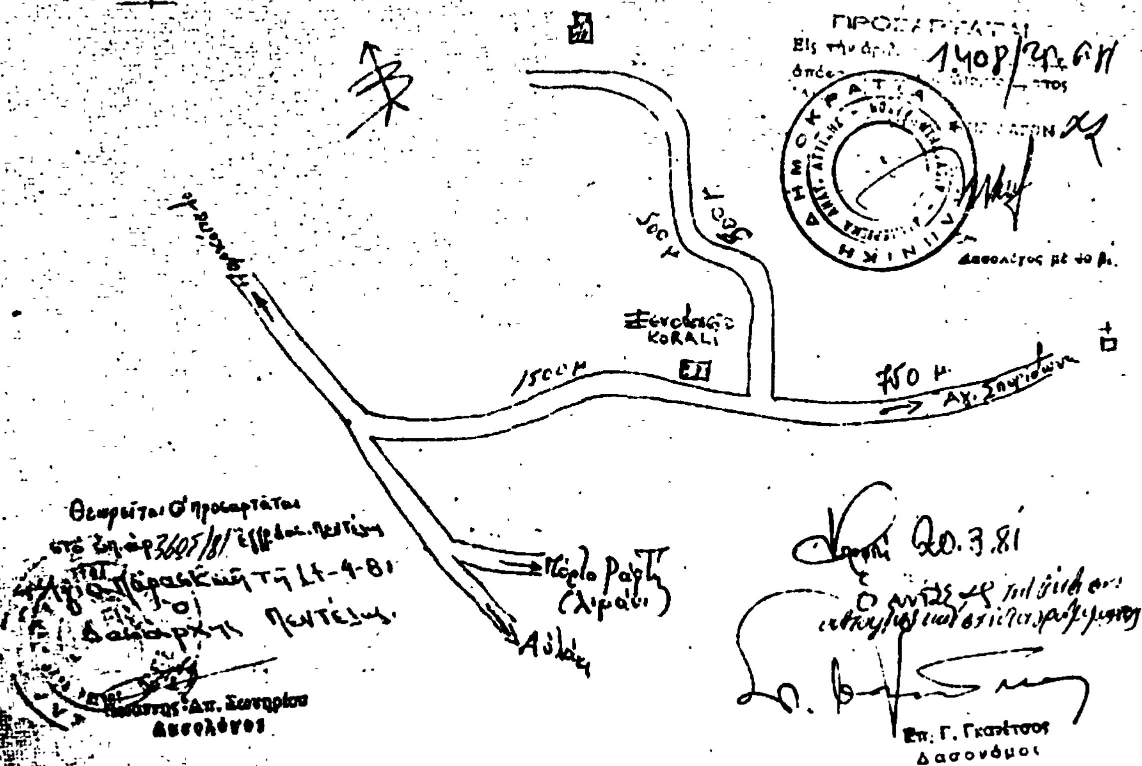

Οδοιπορικό
ΠΡΟΣΑΡΤΑΤΑΙ
1408
Δασολόγος με 40 β.
500 μ
Ξενοδοχείο KORALI
1500 μ
750 μ.
Αγ. Σπυρίδωνα
Θεωρείται ώς προσαρτάται
Ταπεινοκιώνατος Δπ. Σωτηρίου Δασολόγος
20.3.81
Επ. Γ. Γκατίτσος Δασονόμος

'Αριθ. 1401 (8)

Περὶ κηρύξεως ὡς ἀναδασωτέας ἐκτάσεως 4,380 τ.μ. στὴ θέση "Ανοιξη τῆς Κοινότητας 'Ανοίξεως 'Αττικῆς.

Ο ΝΟΜΑΡΧΗΣ ΑΤΤΙΚΗΣ
ΔΙΑΜΕΡΙΣΜΑ ΑΝΑΤΟΛΙΚΗΣ ΑΤΤΙΚΗΣ

"Εχοντας ὑπόψη:

1. Τὶς περὶ διοικητικῆς ἀποκεντρώσεως διατάξεις.
2. Τὶς διατάξεις τοῦ Ν. 998/79 «περὶ προστασίας τῶν δασῶν καὶ τῶν δασικῶν ἐν γένει ἐκτάσεων τῆς Χώρας» καὶ συγκεκριμένα: α) τοῦ ἄρθρου 41 παρ. 1, β) τοῦ ἄρθρου 38 παρ. 1.
3. Τὴν Δ/γὴ τοῦ 'Υπουργείου Γεωργίας: α) 160417/1180/8 7.80 «περὶ ὁδηγιῶν γιὰ τὶς ἀναδασωτέες ἐκτάσεις».
4. Τὴν 3600/18.5.81 πρόταση τοῦ ἁρμοδίου Δασαρχείου Πεντέλης «περὶ κηρύξεως ἀναδασωτέας, τῆς ἀναφερομένης στὸ θέμα ἐκτάσεως, ἀποφασίζουμε:

Κηρύσσουμε ἀναδασωτέα, μὲ σκοπὸ τὴν ἐπαναδημιουργία καὶ διατήρηση τῆς δασικῆς βλαστήσεως ποὺ καταστράφηκε ἀπὸ ἀλλαγὴ χρήσεως τὴν δημόσια ἐποικιστικὴ δασικὴ ἔκταση τεσσάρων χιλιάδων τριακοσίων ὀγδόντα (4.380) τ.μ. ποὺ βρίσκεται στὴ θέση "Ανοιξη τῆς Κοινότητας "Ανοιξης καὶ προσδιορίζεται ἀπὸ τὰ στοιχεῖα 5/3 τεμάχιο ὅπως φαίνεται στὸ συνημμένο διάγραμμα, τὸ ὁποῖο ἀποτελεῖ ἀναπόσπαστο μέρος τῆς ἀποφάσεως αὐτῆς καὶ ἔχει ὅρια:

'Ανατολικά: Μὲ κλήρους ἀγνώστων.
Δυτικά: 'Ομοίως.
Βόρεια: Μὲ κοινόχρηστο ἔκταση.
Νότια Μὲ κλήρους ἀγνώστων.

Η ἀπόφαση αὐτὴ νὰ δημοσιευθεῖ στὴν 'Εφημερίδα τῆς Κυβερνήσεως.

'Αγία Παρασκευή, 25 'Ιουνίου 1981
'Ο 'Αναπληρωτὴς Νομάρχης
Ν. ΚΩΒΑΙΟΣ

ΤΟΠΟΓΡΑΦΙΚΟΝ ΔΙΑΓΡΑΜΜΑ

ΥΠΟΜΝΗΜΑ

Η ΓΕΝΙΚΗ ΔΙΕΥΘΥΝΣΗ ΤΟΥ ΕΘΝΙΚΟΥ ΤΥΠΟΓΡΑΦΕΙΟΥ

ΓΝΩΣΤΟΠΟΙΕΙ ΟΤΙ:

Ἡ ἐτήσια συνδρομὴ τῆς Ἐφημερίδας τῆς Κυβερνήσεως, ἡ τιμὴ τῶν φύλλων της ποὺ πωλοῦνται τμηματικὰ καὶ τὰ τέλη δημοσιεύσεων στὴν Ἐφημερίδα τῆς Κυβερνήσεως, καθορίσθηκαν ἀπὸ 1 Ἰανουαρίου 1981 ὡς ἀκολούθως:

Α' ΕΤΗΣΙΕΣ ΣΥΝΔΡΟΜΕΣ

1. Γιὰ τὸ Τεῦχος Α'	Δραχ.	1.500
2. » » » Β'	»	3.000
3. » » » Γ'	»	1.000
4. » » » Δ'	»	2.500
5. » » » Νομικῶν Προσώπων Δ.Δ. κ.λπ.	»	1.000
6. » » » Ἀν. Εἰδ. Δικαστηρίου	»	200
7. » » » Παράρτημα	»	600
8. » » » Ἀνωνύμων Ἑταιρειῶν κ.λπ.	»	7.000
9. » » Δελτίο Ἐμπορικῆς καὶ Βιομηχανικῆς Ἰδιοκτησίας	»	600
10. Γιὰ ὅλα τὰ τεύχη καὶ τὸ Δ.Ε.Β.Ι.	»	15.000

Οἱ Δῆμοι καὶ οἱ Κοινότητες τοῦ Κράτους καταβάλλουν τὸ 1/2 τῶν ἀνωτέρω συνδρομῶν.

Ὑπὲρ τοῦ Ταμείου Ἀλληλοβοηθείας Προσωπικοῦ τοῦ Ἐθνικοῦ Τυπογραφείου (ΤΑΠΕΤ) ἀναλογοῦν τὰ ἑξῆς ποσά:

1. Γιὰ τὸ Τεῦχος Α'	Δραχ.	75
2. » » » Β'	»	150
3. » » » Γ'	»	50
4. » » » Δ'	»	125
5. » » » Νομικῶν Προσώπων Δ.Δ. κ.λπ.	»	50
6. » » » Ἀν. Εἰδ. Δικαστηρίου	»	10
7. » » » Παράρτημα	»	30
8. » » » Ἀνωνύμων Ἑταιρειῶν κ.λπ.	»	350
9. » » Δελτίο Ἐμπ. καὶ Βιομ. Ἰδιοκτησίας	»	30
10. Γιὰ ὅλα τὰ τεύχη	»	750

Β'. ΤΙΜΗ ΦΥΛΛΩΝ

Ἡ τιμὴ πωλήσεως κάθε φύλλου, μέχρις 8 σελ., εἶναι 7 δρχ., ἀπὸ 9 ὡς 24 σελ. 14 δρχ., ἀπὸ 25 ὡς 48 σελ. 20 δρχ., ἀπὸ 49 ὡς 80 σελ. 40 δρχ., ἀπὸ 81 σελ. καὶ ἄνω ἡ τιμὴ πωλήσεως κάθε φύλλου προσαυξάνεται κατὰ 40 δρχ. ἀνὰ 80 σελίδες.

Γ'. ΤΙΜΗ ΦΩΤΟΑΝΤΙΓΡΑΦΩΝ

Ἡ τιμὴ διαθέσεως στὸ κοινὸ τῶν ἐκδιδομένων ἀπὸ τὸ Ἐθνικὸ Τυπογραφεῖο φωτοαντιγράφων τῶν διαφόρων φύλλων τῆς Ἐφημερίδας τῆς Κυβερνήσεως καθορίζεται σὲ τρεῖς (3) δραχμὲς κατὰ σελίδα.

Δ'. ΤΕΛΗ ΔΗΜΟΣΙΕΥΣΕΩΝ

Ι. Στὸ τεῦχος Ἀνωνύμων Ἑταιρειῶν καὶ Ἑταιρειῶν Περιωρισμένης Εὐθύνης:

Α' Ἀνωνύμων Ἑταιρειῶν:

1. Τῶν καταστατικῶν	Δρχ.	18.000
2. Τῶν ἀποφάσεων «περὶ συγχωνεύσεως ἀνωνύμων ἑταιρειῶν»	»	18.000
3. Τῶν κωδικοποιήσεων τῶν καταστατικῶν (ΦΕΚ 309/67, τ. Β')	»	9.000
4. Τῶν τροποποιήσεων τῶν καταστατικῶν	»	5.000
5. Τῶν Ἰσολογισμῶν κάθε χρήσεως	»	8.000
6. Τῶν ὑπουργικῶν ἀποφάσεων «περὶ παροχῆς ἀδείας ἐπεκτάσεως τῶν ἐργασιῶν Ἀσφαλιστικῶν Ἑταιρειῶν», τῶν ἐκθέσεων ἐκτιμήσεως περιουσιακῶν στοιχείων καὶ τῶν ἀποφάσεων τοῦ Δ.Σ. τοῦ ΕΛΤΑ, μὲ τὶς ὁποῖες ἐγκρίνονται καὶ δημοσιεύονται οἱ κανονισμοὶ αὐτοῦ	»	7.000
7. Τῶν ἀποφάσεων «περὶ ἐγκαταστάσεως ὑποκαταστήματος, διορισμοῦ γενικοῦ πράκτορος καὶ παροχῆς πληρεξουσιότητος πρὸς ἀντιπροσώπευσιν ἐν Ἑλλάδι ἀλλοδαπῶν Ἑταιρειῶν» καὶ τῶν ἀποφάσεων «περὶ μεταβιβάσεως τοῦ χαρτοφυλακίου Ἀσφαλιστικῶν Ἑταιρειῶν κατὰ τὸ ἄρθρο 59 παρ. 1 τοῦ Ν.Δ. 400/70»	»	4.000
8 Τῶν ἀνακοινώσεων γιὰ κάθε μεταβολὴ ποὺ γίνεται μὲ ἀπόφαση Γ.Σ. ἢ Δ.Σ., τῶν προσκλήσεων σὲ γενικὲς συνελεύσεις, τῶν κατὰ τὸ ἄρθρο 32 τοῦ Ν. 3221/24 γνωστοποιήσεων, τῶν ἀνακοινώσεων, ποὺ προβλέπονται ἀπὸ τὸ ἄρθρο 59 παρ. 3 τοῦ Ν.Δ. 400/1970 «περὶ Ἀλλοδαπῶν Ἀσφαλιστικῶν Ἑταιρειῶν», τῶν ἀποφάσεων τοῦ Διοικητικοῦ Συμβουλίου τοῦ ΕΛΤΑ, ποὺ ἀναφέρονται σὲ προσωρινὲς διατάξεις καὶ τῶν ἀποφάσεων τοῦ Ὑπ. Συγκοινωνιῶν διὰ τοὺς ΗΛΠΑΠ – ΗΣΑΠ – ΟΣΕ	»	2.000
9. Τῶν συνοπτικῶν μηνιαίων καταστάσεων τῶν Τραπεζικῶν Ἑταιρειῶν	»	2.000
10. Τῶν ἀποφάσεων τῆς ἐπιτροπῆς τοῦ Χρηματιστηρίου «περὶ εἰσαγωγῆς χρεωγράφων εἰς τὸ χρηματιστήριον πρὸς διαπραγμάτευσιν, συμφώνως πρὸς τὰς διατάξεις τοῦ ἄρθρου 2 παρ. 3 Α.Ν. 148/1967»	Δρχ.	2.000
11. Τῶν ἀποφάσεων τῆς ἐπιτροπῆς κεφαλαιαγορᾶς «περὶ διαγραφῆς χρεωγράφων ἐκ τοῦ χρηματιστηρίου, συμφώνως πρὸς τὰς διατάξεις τοῦ ἄρθρου 2 παρ. 4 Α.Ν. 148/67»	»	2.000
12. Τῶν ἀποφάσεων «περὶ ἐγκρίσεως τιμολογίων τῶν Ἀσφαλιστικῶν Ἑταιρειῶν»	»	2.000

Β' Ἑταιρειῶν Περιωρισμένης Εὐθύνης:

1. Τῶν καταστατικῶν	Δρχ.	2.000
2. Τῶν κωδικοποιήσεων τῶν καταστατικῶν	»	2.000
3. Τῶν Ἰσολογισμῶν κάθε χρήσεως	»	2.500
4. Τῶν ἐκθέσεων ἐκτιμήσεως περιουσιακῶν στοιχείων	»	2.000
5. Τῶν τροποποιήσεων τῶν καταστατικῶν (γιὰ κάθε συμβολαιογραφικὴ πράξη)	»	800
6. Τῶν ἀνακοινώσεων μὲ συμβολαιογραφικὴ πράξη	»	800
7. Τῶν ἀνακοινώσεων μὲ ἀπόφαση τῆς Γ.Σ.	»	600
8. Τῶν προσκλήσεων σὲ γενικὲς συνελεύσεις	»	600

Γ' Ἀλληλασφαλιστικῶν Συνεταιρισμῶν – Ἀλληλασφαλιστικῶν Ταμείων καὶ Φιλανθρωπικῶν Σωματείων:

1. Τῶν ὑπουργικῶν ἀποφάσεων «περὶ χορηγήσεως ἀδείας λειτουργίας Ἀλληλασφαλιστικῶν Συνεταιρισμῶν – Ἀλληλασφαλιστικῶν Ταμείων»	»	2.000
2. Τῶν Ἰσολογισμῶν τῶν ἀνωτέρω Συνεταιρισμῶν, Ταμείων καὶ Σωματείων	»	2.500

Δ' Τῶν δικαστικῶν πράξεων:	Δρχ.	800

ΙΙ. Στὸ Τέταρτο τεῦχος:

Τῶν δικαστικῶν πράξεων γιὰ παρακατάθεση ἀποζημιώσεως	»	800

Ε'. ΚΑΤΑΒΟΛΗ ΣΥΝΔΡΟΜΩΝ - ΤΕΛΩΝ ΔΗΜΟΣΙΕΥΣΕΩΝ ΚΑΙ ΠΟΣΟΣΤΩΝ Τ.Α.Π.Ε.Τ.

1. Οἱ συνδρομὲς τοῦ ἐσωτερικοῦ καὶ τὰ τέλη δημοσιεύσεων προκαταβάλλονται στὰ Δημόσια Ταμεῖα ἔναντι ἀποδεικτικοῦ εἰσπράξεως, τὸ ὁποῖο φροντίζει ὁ ἐνδιαφερόμενος νὰ τὸ στείλει στὴ Γενικὴ Δ/νση τοῦ Ἐθνικοῦ Τυπογραφείου.

2. Οἱ συνδρομὲς τοῦ ἐξωτερικοῦ εἶναι δυνατὸ νὰ στέλνονται καὶ σὲ ἀνάλογο συνάλλαγμα μὲ ἐπιταγὴ ἐπ' ὀνόματι τοῦ Διευθυντῆ τῶν Διοικητικῶν καὶ Οἰκονομικῶν Ὑποθέσεων τοῦ Ἐθνικοῦ Τυπογραφείου.

3. Τὸ ὑπὲρ τοῦ ΤΑΠΕΤ ποσοστὸ ἐπὶ τῶν ἀνωτέρω συνδρομῶν καὶ τελῶν δημοσιεύσεων καταβάλλεται ὡς ἑξῆς:

α) στὴν Ἀθήνα: στὸ Ταμεῖο τοῦ ΤΑΠΕΤ (Κατάστημα Ἐθνικοῦ Τυπογραφείου),

β) στὶς ὑπόλοιπες πόλεις τοῦ Κράτους: στὰ Δημόσια Ταμεῖα καὶ ἀποδίδεται στὸ ΤΑΠΕΤ σύμφωνα μὲ τὶς 192378/3639/1947(RONEO 185) καὶ 178048/5321/31.7.65 (RONEO 139) ἐγκύκλιες διαταγὲς τοῦ Γ.Λ.Κ.,

γ) στὶς περιπτώσεις συνδρομῶν ἐξωτερικοῦ: ὅταν ἡ ἀποστολή τους γίνεται μὲ ἐπιταγὲς μαζί μ' αὐτὲς στέλνεται καὶ τὸ ὑπὲρ τοῦ ΤΑΠΕΤ ποσοστό.

Ὁ Γενικὸς Διευθυντὴς

ΑΘΑΝ. ΠΑΝ ΣΠΗΛΙΟΠΟΥΛΟΣ